



ΕΦΗΜΕΡΙΣ ΤΗΣ ΚΥΒΕΡΝΗΣΕΩΣ

ΤΗΣ ΕΛΛΗΝΙΚΗΣ ΔΗΜΟΚΡΑΤΙΑΣ

ΤΕΥΧΟΣ ΤΕΤΑΡΤΟ **Αρ. Φύλλου 380**

25 Μαΐου 2001

ΠΕΡΙΕΧΟΜΕΝΑ

ΑΠΟΦΑΣΕΙΣ

ΑΠΟΦΑΣΕΙΣ

Αριθ. 1032144/2778/Β0010 (1)

Καθορισμός των ορίων του αιγιαλού και δημιουργία ζώνης παραλίας στη θέση ΠΟΡΤΟ ΜΠΟΥΦΑΛΟ, Αργυρού, Δήμου Δυστίων, Ν. Ευβοίας.

Ο ΥΠΟΥΡΓΟΣ ΟΙΚΟΝΟΜΙΚΩΝ

Έχοντας υπόψη:

1. Τις διατάξεις του Π.Δ.551/88 «Οργάνωση Νομαρχιών - Οργάνωση Οικονομικών Υπηρεσιών» (ΦΕΚ 259 τ.Α'), όπως τροποποιήθηκε και ισχύει.

2. Τις διατάξεις του άρθρου 100 του Π.Δ.284/88 «περί Οργανισμού Υπουργείου Οικονομικών».

3. Τις διατάξεις του Ν.2218/1994 «περί ίδρυσης Νομαρχιακής Αυτοδιοίκησης κ.λ.π. (ΦΕΚ 90 τ.Α'), όπως τροποποιήθηκε συμπληρώθηκε και ισχύει.

4. Τις διατάξεις του άρθρου 14 του Ν.2399/96 «Υλοποίηση της εισοδηματικής πολιτικής έτους 1996 για μισθούς και συντάξεις και άλλες διατάξεις» (ΦΕΚ 90τ.Α'), με το οποίο καταργήθηκαν οι θέσεις των Περιφερειακών Διευθυντών και οι αρμοδιότητες τους περιήλθαν στο Γενικό Γραμματέα Περιφέρειας.

5. Τις διατάξεις των παρ.2 και 6 του άρθρου 1 Ν.2503/97 Διοίκηση Οργάνωση, Στελέχωση της Περιφέρειας, ρύθμιση θεμάτων για την Τοπική Αυτοδιοίκηση και άλλες διατάξεις (ΦΕΚ 107 τ.Α'), σύμφωνα με τις οποίες οι Περιφερειακές Υπηρεσίες του Υπουργείου Οικονομικών, που συγκροτούσαν την Περιφερειακή Διοίκηση του Νομού ή Νομαρχίας δεν υπήχθησαν στην ενιαία οργανική μονάδα της Περιφέρειας ούτε καταργήθηκαν, αλλά αποτελούν από 01-09-97 Υπηρεσίες του Υπουργείου Οικονομικών.

6. Το αριθ.28979/31-07-97 έγγραφο της Δ/νσης Διοίκησης του Υπ. Εσωτερικών Δημ.Διοίκησης και Αποκέντρωσης, σύμφωνα με το οποίο οι αρμοδιότητες του Γενικού Γραμματέα της Περιφέρειας σε θέματα Υπηρεσιών του Υπ.Οικονομικών μεταφέρονται από 01-09-97 στον Υπουργό Οικονομικών.

7. Την αριθ.1039386/441/Α0006/21-4-2000 (ΦΕΚ 571τ.Β΄ 721-4-2000) κοινή απόφαση του Πρωθυπουργού και Υπουργού Οικονομικών «περί ανάθεσης αρμοδιοτήτων του Υπουργού Οικονομικών στους Υφυπουργούς»

8. Την αριθμ. 1043053/483/Α0006/9-5-2000 (ΦΕΚ 622/τ.Β΄ 710-5-2000) απόφαση του Υφυπουργού Οικονομικών «περί μεταβίβασης αρμοδιοτήτων του Υφυπουργού Οικονομικών στους Γενικό Γραμματέα, Γενικούς Διευθυντές κ.λ.π. του Υπουργείου Οικονομικών».

9. Τις διατάξεις των άρθρων 1 μέχρι και 7 του Α.Ν. 2344/40 «περί αιγιαλού και παραλίας» όπως τροποποιήθηκαν και συμπληρώθηκαν με τις διατάξεις: α) του άρθρου 13 του Ν. 1078/1980 και β)του άρθρου 23 του Ν. 1337/1983.

10. Τις διατάξεις του άρθρου 20 του Ν. 719/77 «περί του τρόπου σύνταξης τοπογραφικών, υψομετρικών διαγραμμάτων από ιδιώτες μηχανικούς κ.λ.π.»

11. Την από 28-07-2000 έκθεση της κατά το άρθρο 100 του Π.Δ. 284/88 αρμόδιας Επιτροπής καθορισμού των ορίων του αιγιαλού - παραλίας και θέσεων αμμοληψίας, που καθόρισε τα όρια του αιγιαλού - παραλίας στην θέση «Πόρτο Μπούφαλο» Αργυρού, Δήμου Δυστίων, Ν. Ευβοίας.

12. Τα από Οκτώβριο 1999, με κλίμακα 1:500 τοπογραφικά διαγράμματα του τοπογράφου μηχανικού Νίκου Αθ. Κηρύκου, σε δύο (2) πινακίδες, που ελέγχθηκαν για την ακρίβεια της αποτύπωσης στις 20.1.2000 από την Σοφία Σουρτζή, μηχανικό της Δ.Τ.Υ. Νομ/κής Αυτ/σης Εύβοιας και θεωρήθηκαν την ίδια ημερομηνία από τον Νίκο Κασιώνη, Προϊστάμενο του Τ.Α.Υ. της Δ.Τ.Υ. Νομ. Αυτ/σης Εύβοιας, όπως ορίζουν οι διατάξεις του άρθρου 20 του Ν. 719/77 και συνοδεύουν την έκθεση της προαναφερόμενης Επιτροπής.

13. Τη σύμφωνη γνώμη του Γενικού Επιτελείου Ναυτικού, που διατυπώθηκε στο Φ.544.5/95/01/ Σ.119/ 31.1.2001 έγγραφο του, αποφασίζουμε:

Επικυρώνουμε την από 28-07-2000 έκθεση της κατά το άρθρο 100 Π.Δ.284/88 αρμόδιας Επιτροπής καθορισμού των ορίων του αιγιαλού και παραλίας και θέσεων αμμοληψίας «περί καθορισμού των ορίων αιγιαλού και δημιουργία ζώνης παραλίας στη θέση «Πόρτο Μπούφαλο» Αργυρού, Δήμου Δυστίων, Ν. Ευβοίας», καθώς και τα από Οκτώβριο 1999 τοπογραφικά -υψομετρικά διαγράμματα, που τη συνοδεύουν, τα οποία συντάχθηκαν από τον τοπογράφο μηχανικό Νίκο Αθ. Κηρύκο, σε δύο (2) πινακίδες, με κλίμακα 1:500 που ελέγχθηκαν για την ακρίβεια της αποτύπωσης από την Σοφία Σουρτζή, μηχανικό της Δ.Τ.Υ.Ν.Α.Ε. στις 20.1.2000 και θεωρήθηκαν την ίδια ημερομηνία, από τον Νίκο Κασιώνη, Προϊστάμενο του Τ.Α.Υ. της Νομ/κής Αυτ/σης Εύβοιας, όπως ορίζουν οι διατάξεις του άρθρου 20 του Ν. 719/77.

2. Στα τοπογραφικά διαγράμματα καθορίσθηκαν από την αρμόδια Επιτροπή όπως πιο πάνω αναφέρεται:

Τα όρια του αιγιαλού με κόκκινη συνεχή πολυγωνική γραμμή με στοιχεία Α1, Α2......Α33, της οποίας οι κορυφές εξασφαλίζονται με συνεταγμένες του κρατικού τριγωνομετρικού δικτύου.

Τα όρια της παραλίας, με κίτρινη συνεχή πολυγωνική γραμμή με στοιχεία Π1.Π2, ... Π34, σε απόσταση 10μ. από αυτήν του αιγιαλού, της οποίας οι κορυφές εξασφαλίζονται με συντεταγμένες του κρατικού τριγωνομετρικού δικτύου.

3. Αποφαίνεται ότι δεν υπάρχει παλαιός αιγιαλός.

4. Δεν εξαιρούνται τα κτίσματα που βρίσκονται στη ζώνη παραλίας.

5. Η παρούσα απόφαση μαζί με την έκθεση και τα διαγράμματα, να δημοσιευτούν στην Εφημερίδα της Κυβερνήσεως.

Αθήνα, 6 Απριλίου 2001

Ο Γενικός Διευθυντής
Δημ. Περιουσίας & Εθν. Κληρ/ματων
ΣΠΥΡΟΣ Ι. ΣΤΑΘΗΣ

ΕΚΘΕΣΗ
ΕΠΙΤΡΟΠΗΣ ΚΑΘΟΡΙΣΜΟΥ ΟΡΙΩΝ ΑΙΓΙΑΛΟΥ
ΠΑΡΑΛΙΑΣ ΚΑΙ ΘΕΣΕΩΝ ΑΜΜΟΛΗΨΙΑΣ

Για τον Καθορισμό το πρώτον των ορίων του αιγιαλού-παραλίας στη θέση 'ΠΟΡΤΟ ΜΠΟΥΦΑΛΟ', Αργυρού, Δήμου Δυστίων, Ν.Ευβοίας.

Στο Πόρτο Μπούφαλο σήμερα 28-7-2000, ημέρα Παρασκευή, οι υπογραφόμενοι:

1) Παγωνέτα Θραβάλου, εφοριακός ΠΕ/Α, Προϊσταμένη Κτηματικής Υπηρεσίας, σαν Πρόεδρος,

2) Αθηνά Μπούρικα, τοπ/φος μηχ/κός ΠΕ/Β, υπάλληλος της Κτηματικής Υπηρεσίας σαν μέλος,

3) Παναγιώτης Μοίρας, υποπλ/χος ΛΣ., Λιμενάρχης Αλιβερίου σαν μέλος, που αποτελούμε την Επιτροπή καθορισμού ορίων αιγιαλού - παραλίας και θέσεων αμμοληψίας, η σύνθεση της οποίας καθορίστηκε βάσει των διατάξεων των άρθρων 89,100,153 του Π.Δ.284/88 «περί Οργανισμού Υπουργείου Οικονομικών» και με την αριθ. 718/08-03-00 Απόφαση του Προϊσταμένου της Οικονομικής Επιθεώρησης Στερεάς Ελλάδας του Υπουργείου Οικονομικών, που συγκλήθηκε με την αριθ. Φ 121/192/24.7.2000 πρόσκληση του Προέδρου της, μεταβήκαμε επί τόπου στην περιοχή που προαναφέραμε την 28.7.2000

Αφού λάβαμε υπόψη

1.- Το με αριθμ.264/20.1.2000 έγγραφο της Δ/νσης Τ.Υ. Νομ/κής Αυτ/σης Εύβοιας, με το οποίο διαβιβάζονται θεωρημένα διαγράμματα, με ενδιαφερόμενο τον Θ.Μαγουλά και ζητείται ο καθορισμός των ορίων αιγιαλού-παραλίας στη πιο πάνω περιοχή.

2.- Τα από Οκτώβριο 1999, με κλίμακα 1:500 τοπογραφικά διαγράμματα του τοπογράφου μηχανικού Νίκου Αθ. Κηρύκου, σε δύο (2) πινακίδες, που ελέγχθηκαν για την ακρίβεια της αποτύπωσης την 20.1.2000 από την Σ. Σουρτζή, μηχανικό της Δ.Τ.Υ.Ν.Α.Ε. και θεωρήθηκαν την 20.01.00 από τον Ν. Κασιώνη, Προϊστάμενο του Τ.Α.Υ. της Δ.Τ.Υ.Ν.Α.Ε, όπως ορίζει το άρθρο 20 του Ν.719/77.

3.- Τις διατάξεις του Α. Ν. 2344/40, όπως αυτός τροποποιήθηκε, συμπληρώθηκε και ισχύει καθώς και την σχετική Δικαστηριακή και Διοικητική Νομολογία.

4.-Την από επιτόπιο μετάβαση σχηματισθείσα αντίληψη για το πλάτος της βρεχόμενης ζώνης της ξηράς και άλλα συναφή στοιχεία δηλαδή:

α) Περιγραφή της μορφολογίας της περιοχής (βραχώδης, πεδινή, περίπου κλίση εδάφους, καταπτώσεις, βλάστηση, προσχωσιγενές έδαφος, ενδείξεις μεταβολής του αιγιαλού, ύπαρξη ή μη παλαιού αιγιαλού κ.λ,π.). β)Κατάσταση της ακτής (διαβρώσεις, προσχώσεις, εκτελεσθέντα έργα κ.λ.π.) γ)Κατάσταση θαλασσίου χώρου (βάθη, ξέρες, ύφαλοι, ανάπτυγμα πελάγους) δ)Παλίρροιες και θαλάσσια ρεύματα

ε)Επικρατούσες καιρικές συνθήκες (διεύθυνση, ένταση και συχνότητα πνεόντων ανέμων, ύψος κύματος κ.λ.π.)

δ.-Λοιπά στοιχεία που έλαβε υπόψη η Επιτροπή, όπως παλιά διαγ/τα, μαρτυρικές καταθέσεις, τίτλοι ιδιοκτησίας, έγγραφα ΓΕΝ, προηγούμενοι καθορισμοί σε γειτονική περιοχή κ.λ.π καθώς και τα συμπεράσματα που εξήχθηκαν κατά την κρίση της Επιτροπής.

6.- Την αριθμ.Φ121/13864/31-08-87 απόφαση Νομάρχη Εύβοιας «περί καθορισμού ορίων αιγιαλού-παραλίας στη θέση Πόρτο Μπούφαλο Αργυρού, Ν. Ευβοίας», που αποτελεί όμορο προς Ν. καθορισμό του παρόντος και με τις κορυφές του οποίου έγινε η απαιτούμενη συναρμογή.

7.- Τις διατάξεις της παρ. 1 του αρθ. 5 (όπως αντικαταστάθηκε με την παρ. 5 του αρθ. 23 του Ν.1337/83) και παρ. 1 του αρθ.7 του Α.Ν.2344/40, την Ε15780/405/ΠΟΛ 3/9.1.87 εγκύκλιο Δ/ντης Δημ. Κτημάτων Υπ. Οικονομικών «περί καθορισμού οριογραμμής παραλίας» το Ν. 1118/474/10-06-88 έγγραφο της ίδιας διεύθυνσης «περί χάραξης οριογραμμής παραλίας εντός οικισμού» καθώς και της Δ.3474/976/ ΠΟΛ. 105/29.7.83 εγκυκλίου και συνεκτιμώντας τα δεδομένα της περιοχής ότι πρόκειται για περιοχή εντός οικισμού, με υποτυπώδη παραλιακό δρόμο ασφαλτοστρωμένο κατά το ήμισυ και κατά το υπόλοιπο τμήμα χωματόδρομο (μονοπάτι) και χωρίς καθέτους προς την ακτή δρόμους, προτείνουμε τη δημιουργία ζώνης παραλίας πλάτους 10μ., που θεωρείται απαραίτητη για την εξυπηρέτηση της επικοινωνίας ξηράς - θαλάσσης και τανάπαλιν καθώς και για λοιπούς εξωραϊστικούς και κοινωφελείς σκοπούς.

Ύστερα από τα παραπάνω η Επιτροπή, αποφασίζει:

1) Καθορίζει επί του παραπάνω τοπογραφικού διαγράμματος:


Α) Την οριογραμμή του αιγιαλού με κόκκινη συνεχή πολυγωνική γραμμή Α1,2...32,33 της οποίας οι κορυφές εξασφαλίζονται με συντεταγμένες από το κρατικό τριγωνομετρικό δίκτυο.


Β) Την οριογραμμή της παραλίας με συνεχή κίτρινη πολυγωνική γραμμή Π1,2...33,34 σε απόσταση 10μ. από αυτήν του αιγιαλού, γιατί δεν εξυπηρετούνται οι σκοποί του άρθρ. 7 παρ. 1 του Α.Ν.2344/40. Οι κορυφές της εξασφαλίζονται με συντεταγμένες από το κρατικό τριγωνομετρικό δίκτυο.

2) Αποφαίνεται ότι δεν υπάρχει παλαιός αιγιαλός.


3) Δεν εξαιρούνται τα κτίσματα που βρίσκονται στη ζώνη παραλίας.

Η Επιτροπή
ΠΑΓΩΝΕΤΑ ΘΡΑΒΑΛΟΥ
ΑΘΗΝΑ ΜΠΟΥΡΙΚΑΠΑΝΑΓΙΩΤΗΣ ΜΟΙΡΑΣ

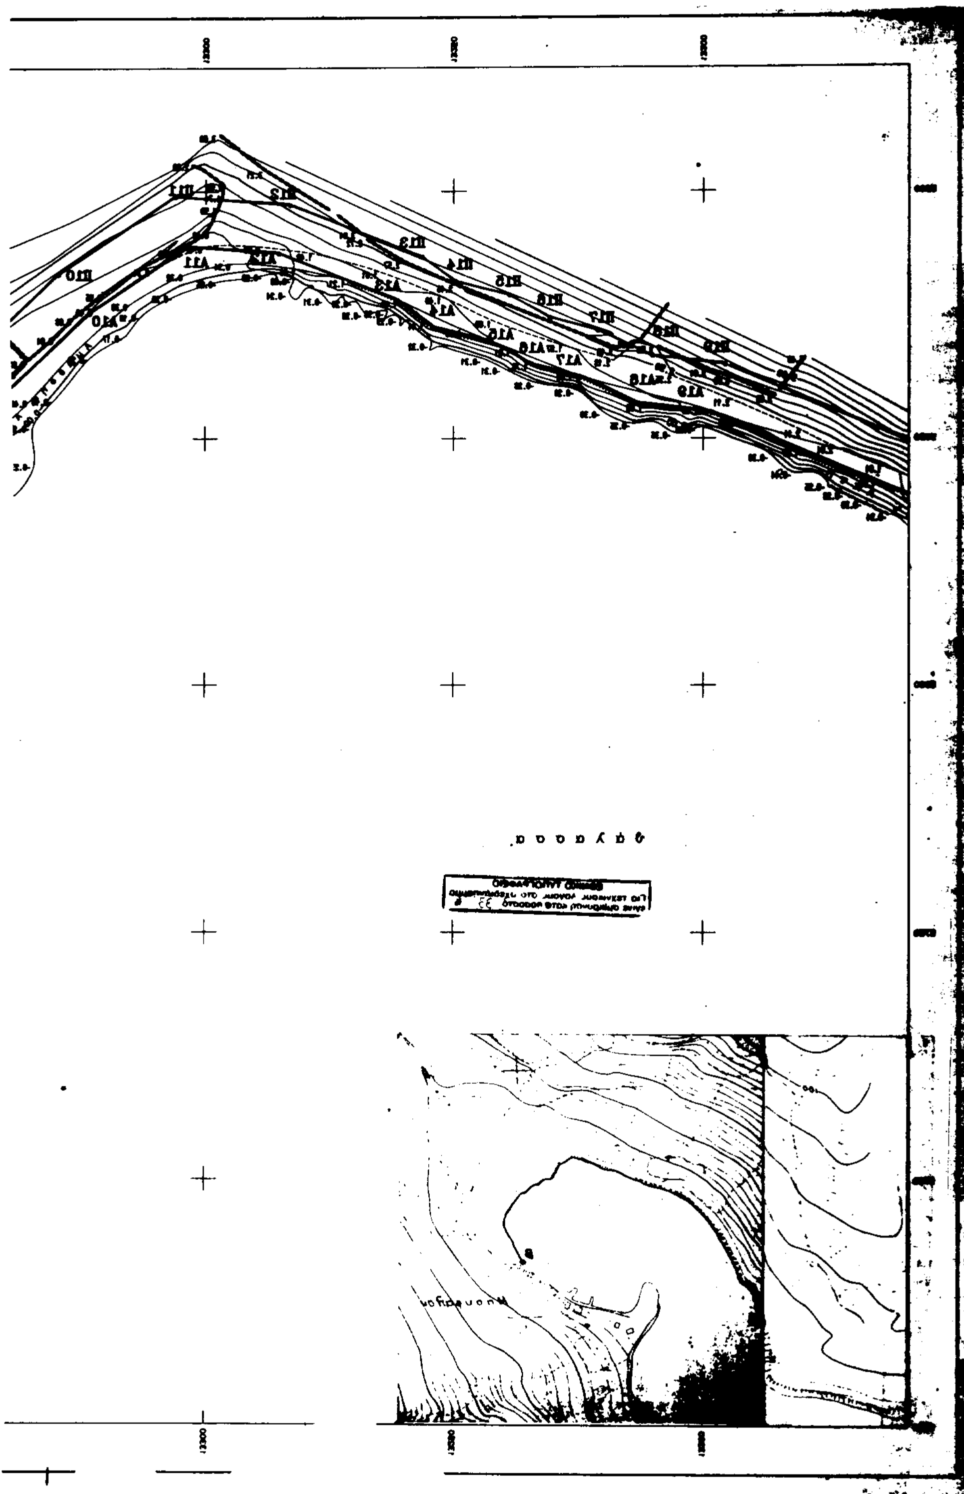

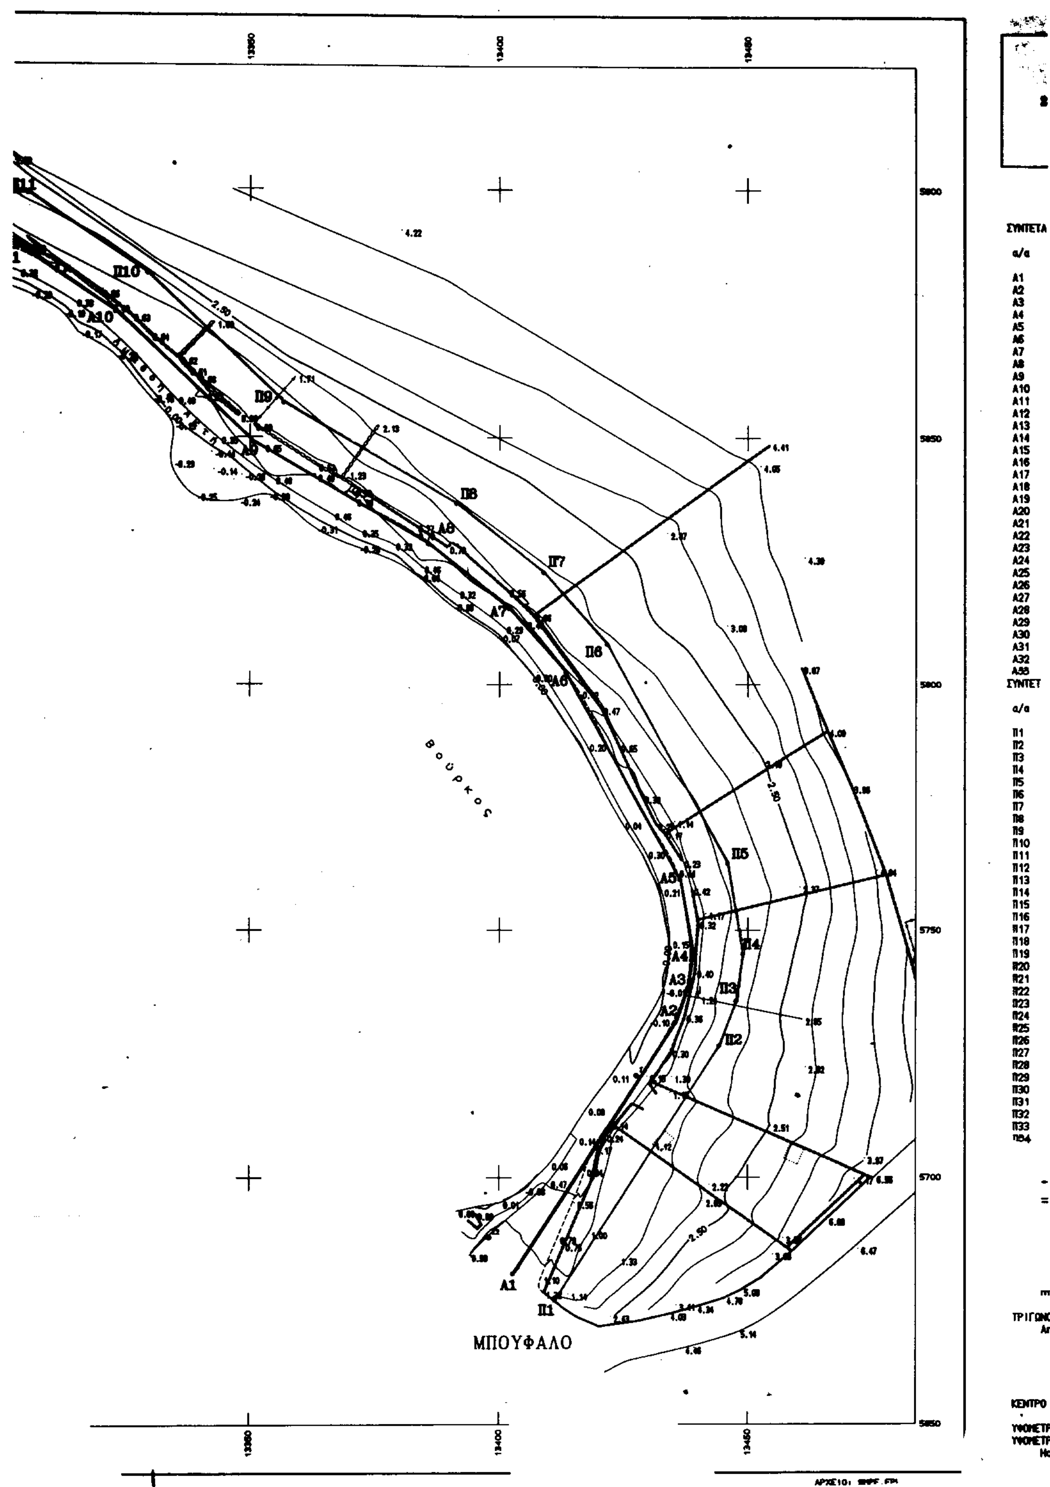

Βούρκος
ΜΠΟΥΦΑΛΟ

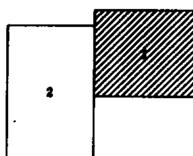

ΥΠΟΜΝΗΜΑ

ΣΥΝΤΕΤΑΓΜΕΝΕΣ ΚΟΡΥΦΩΝ ΓΡΑΜΜΗΣ ΑΙΓΙΑΛΟΥ

α/α	X	Y
Α1	13402.73	5680.45
Α2	13435.21	5731.20
Α3	13437.85	5738.21
Α4	13438.86	5745.04
Α5	13436.32	5760.23
Α6	13413.34	5802.37
Α7	13401.88	5815.34
Α8	13385.53	5828.27
Α9	13350.81	5848.98
Α10	13323.26	5875.21
Α11	13303.27	5888.69
Α12	13285.07	5887.37
Α13	13261.21	5877.82
Α14	13253.99	5872.45
Α15	13242.47	5869.46
Α16	13234.35	5865.03
Α17	13224.51	5862.35
Α18	13212.91	5856.95
Α19	13198.27	5855.13
Α20	13153.24	5835.93
Α21	13146.60	5831.28
Α22	13133.58	5825.15
Α23	13096.35	5816.15
Α24	13060.44	5796.37
Α25	13039.48	5777.80
Α26	13019.67	5751.59
Α27	13003.70	5730.70
Α28	12983.55	5694.42
Α29	12963.38	5654.87
Α30	12956.07	5636.25
Α31	12935.19	5620.42
Α32	12918.05	5577.41
Α33	12908.20	5552.66

ΣΥΝΤΕΤΑΓΜΕΝΕΣ ΚΟΡΥΦΩΝ ΓΡΑΜΜΗΣ ΠΑΡΑΛΙΑΣ

α/α	X	Y
Π1	13411.15	5675.06
Π2	13444.19	5726.69
Π3	13447.59	5735.69
Π4	13448.98	5745.14
Π5	13445.90	5763.54
Π6	13421.58	5808.15
Π7	13408.79	5822.63
Π8	13391.21	5836.53
Π9	13356.70	5856.99
Π10	13329.56	5883.02
Π11	13306.00	5898.91
Π12	13282.80	5897.23
Π13	13256.28	5886.62
Π14	13249.59	5881.64
Π15	13238.77	5878.83
Π16	13230.60	5874.37
Π17	13221.06	5871.77
Π18	13210.11	5866.68
Π19	13195.64	5864.88
Π20	13148.36	5844.72
Π21	13141.57	5839.97
Π22	13130.24	5834.63
Π23	13092.70	5825.56
Π24	13054.64	5804.59
Π25	13032.10	5784.62
Π26	13011.71	5757.65
Π27	12995.31	5736.20
Π28	12974.72	5699.12
Π29	12954.25	5658.97
Π30	12947.79	5642.52
Π31	12926.93	5626.71
Π32	12908.76	5581.11
Π33	12898.91	5556.36
Π34	12898.30	5552.52

ΥΠΟΜΝΗΜΑ ΣΥΜΒΟΛΩΝ

- Συρματόπλεγμα
- Μανδρότοιχος
- Δένδρο
- Reper
- Στύλος ΔΕΗ
- Στύλος ΟΤΕ
- Φυσικό πρανές

ΤΡΙΓΩΝΟΜΕΤΡΙΚΗ ΕΞΑΡΤΗΣΗ:
Από το κρατικό τριγωνομετρικό δίκτυο.

DATUM : ΑΘΗΝΩΝ
ΕΛΛΕΙΨΟΕΙΔΕΣ: BESSEL
ΠΡΟΒΟΛΗ : HATT

ΚΕΝΤΡΟ ΦΥΛΛΟΥ ΧΑΡΤΟΥ: 1:50.000 = ΛΙΜΝΗ ΕΥΒΟΙΑΣ
φο= 38 15', λο= 0 15'.
ΥΨΟΜΕΤΡΙΚΗ ΑΦΕΤΗΡΙΑ:
ΥΨΟΜΕΤΡΟ ΤΡΙΓΩΝΟΜΕΤΡΙΚΟΥ ΣΗΜΕΙΟΥ 029 17 ΚΟΣΚΙΝΑ :
Ho= +582.05 μ (ΒΑΘΡΟ : 1.19)

ΝΟΜΑΡΧΙΑ ΕΥΒΟΙΑΣ
Δ/ΝΣΗ ΤΕΧΝΙΚΩΝ ΥΠΗΡΕΣΙΩΝ

ΤΟΠΟΓΡΑΦΙΚΟ ΔΙΑΓΡΑΜΜΑ
ΚΑΘΟΡΙΣΜΟΥ ΟΡΙΩΝ ΑΙΓΙΑΛΟΥ - ΠΑΡΑΛΙΑΣ

ΠΕΡΙΟΧΗ ΜΠΟΥΦΑΛΟ
ΔΗΜΟΥ ΔΥΣΤΙΩΝ
ΝΟΜΟΥ ΕΥΒΟΙΑΣ

ΕΝΔΙΑΦΕΡΟΜΕΝΟΣ
ΦΟΔΟΡΟΣ ΜΑΓΟΥΛΑΣ

ΑΝΑΔΟΧΟΣ ΜΕΛΕΤΗΤΗΣ
ΚΟΥΣΚΟΥΤΗΣ ΧΑΡΑΛΑΜΠΟΣ
ΚΗΡΥΚΟΣ ΝΙΚΟΛΑΟΣ

ΝΙΚΟΣ ΑΘ. ΚΗΡΥΚΟΣ
ΤΟΠΟΓΡΑΦΟΣ ΑΓΡ/ΜΟΣ ΜΗΧΑΝΙΚΟΣ
ΑΡΙΘΜ. ΜΗΤΡ. Τ.Ε.Ε. 37867
ΑΡΙΘΜ. ΜΗΤΡ. Π.Γ.Χ. 2498
ΧΑΛΚΙΔΑ - ΑΝΤΩΝΙΟΥ 3 - ΤΗΛ. 23.85

ΗΜΕΡΟΜΗΝΙΑ ΣΥΝΤΑΞΗΣ
ΟΚΤΩΒΡΙΟΣ 1999

ΥΠΟΜΝΗΜΑ ΕΠΙΤΡΟΠΗΣ ΚΑΘΟΡΙΣΜΟΥ ΟΡΙΩΝ ΑΙΓΙΑΛΟΥ - ΠΑΡΑΛΙΑΣ

— κόκκινη γραμμή - οριογραμμή Αιγιαλού
— κίτρινη γραμμή - οριογραμμή Παραλίας

1. Το παρόν τοπογραφικό διάγραμμα συνοδεύει την από ... Έκθεση της επιτροπής καθορισμού ορίων Αιγιαλού και Παραλίας
2. Οι κορυφογραμμές εξασφαλίζονται όπως σημειώνεται στο διάγραμμα από συντεταγμένες ...
3. ... υπάρχουν κτίσματα στην Ζώνη Παραλίας ...
4. Καθορίζεται ζώνη Παραλίας πλάτους ... για εξυπηρέτηση των σκοπών της παρ.1 του άρθ.7 Ν.2344/40
5. Η επιτροπή διαπίστωσε ότι ... υπάρχει παλαιός Αιγιαλός.

Η ΕΠΙΤΡΟΠΗ


Ο ΠΡΟΕΔΡΟΣ | ΤΑ ΜΕΛΗ


ΕΛΕΓΧΟΣ


ΘΕΩΡΗΣΗ

ΚΛΙΜΑΚΑ 1:500

ΥΠΟΠΛΟΙΑΡΧΟΣ Λ.Σ.

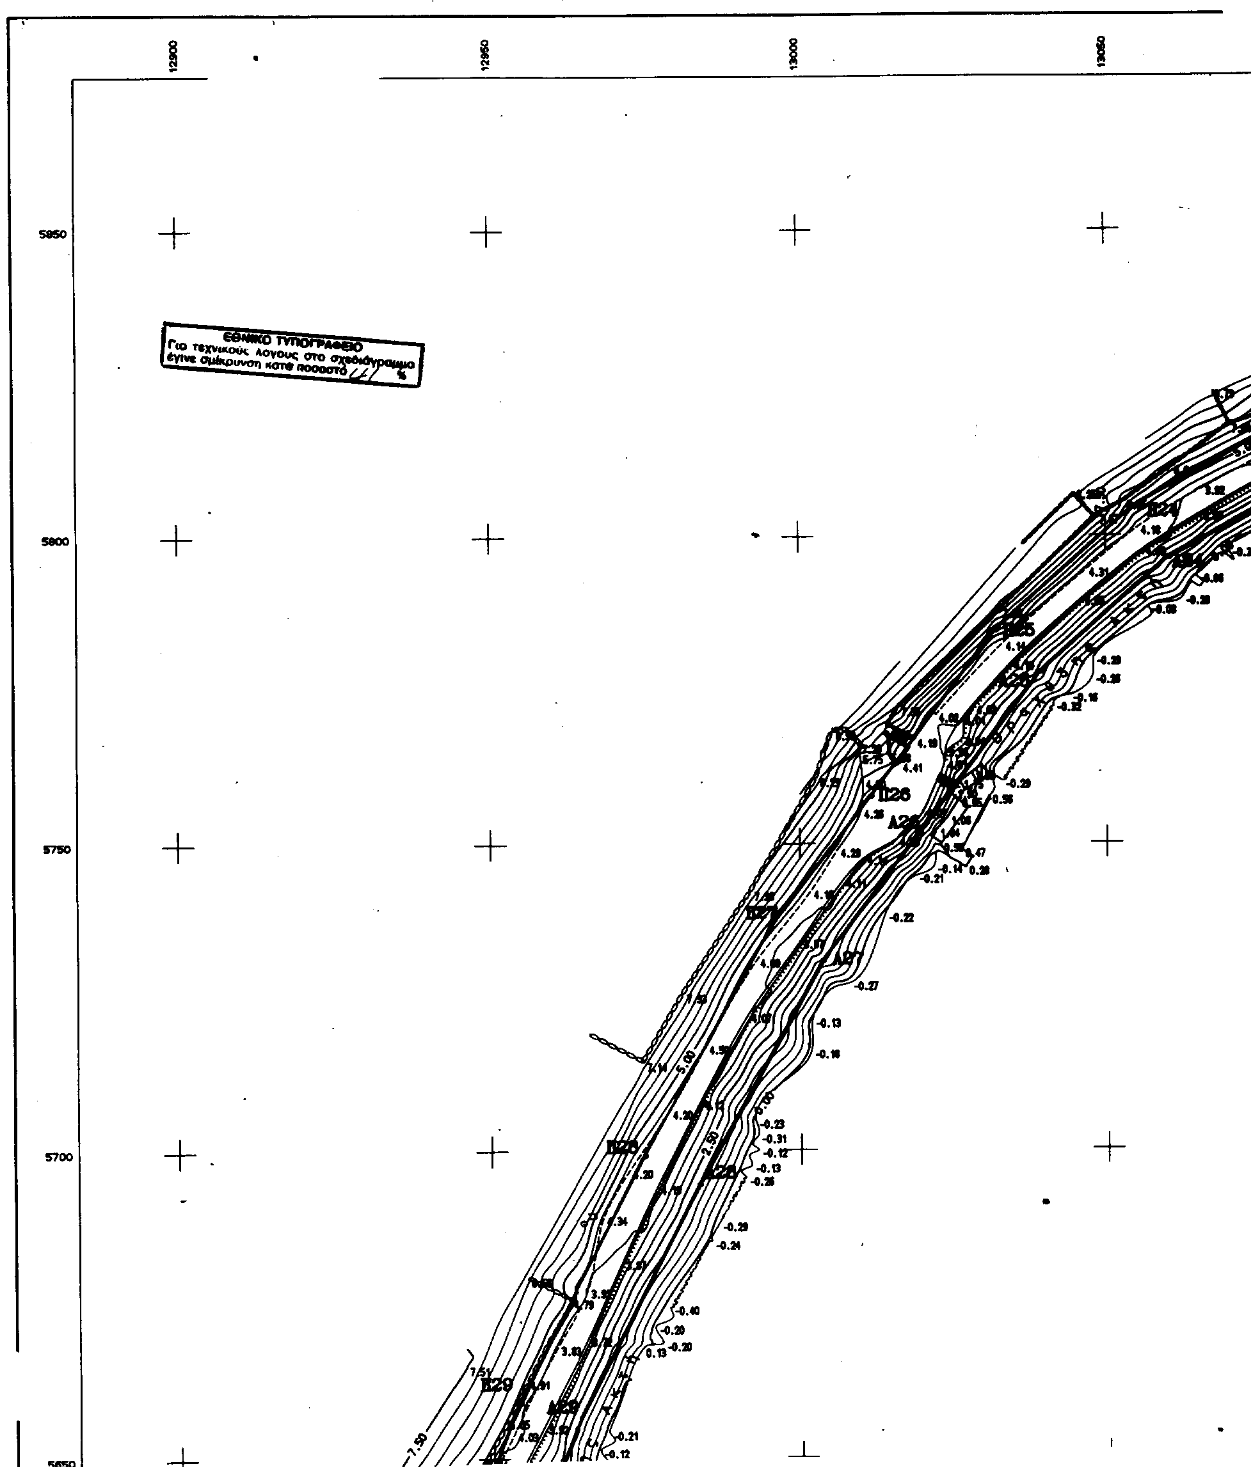
12900
12950
13000
13050
5850
5800
5750
5700
5650
ΕΘΝΙΚΟ ΤΥΠΟΓΡΑΦΕΙΟ
Για τεχνικούς λόγους στο σχεδιάγραμμα
έγινε σμίκρυνση κατά ποσοστό %
Π26
Α26
Π27
Α27
Π28
Α28
Π29
Α29

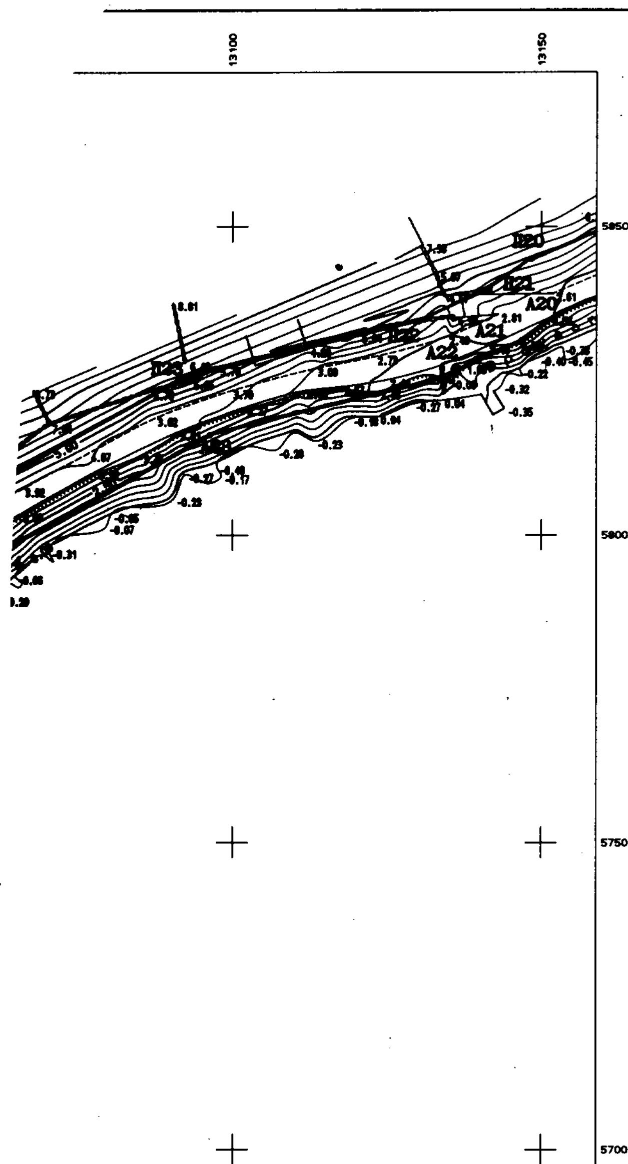

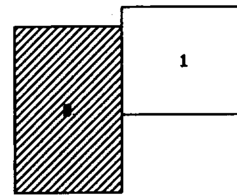

ΥΠΟΜΝΗΜΑ


ΣΥΝΤΕΤΑΓΜΕΝΕΣ ΚΟΡΥΦΩΝ ΓΡΑΜΜΗΣ ΑΙΓΙΑΛΟΥ

α/α	X	Y
Α1	13402.73	5680.45
Α2	13435.21	5731.20
Α3	13437.85	5738.21
Α4	13438.86	5745.04
Α5	13436.32	5760.23
Α6	13413.34	5802.37
Α7	13401.88	5815.34
Α8	13385.53	5828.27
Α9	13350.61	5848.98
Α10	13323.26	5875.21
Α11	13303.27	5888.69
Α12	13285.07	5887.37
Α13	13261.21	5877.82
Α14	13253.99	5872.45
Α15	13242.47	5869.46
Α16	13234.35	5865.03
Α17	13224.51	5862.35
Α18	13212.91	5856.95
Α19	13198.27	5855.13
Α20	13153.24	5835.93
Α21	13146.60	5831.28
Α22	13133.58	5825.15
Α23	13096.35	5816.15
Α24	13060.44	5796.37
Α25	13039.48	5777.80
Α26	13019.67	5751.59
Α27	13003.70	5730.70
Α28	12983.55	5694.42
Α29	12963.38	5654.87
Α30	12956.07	5636.25
Α31	12935.19	5620.42
Α32	12918.05	5577.41
Α33	12908,20	5552,66

ΣΥΝΤΕΤΑΓΜΕΝΕΣ ΚΟΡΥΦΩΝ ΓΡΑΜΜΗΣ ΠΑΡΑΛΙΑΣ

α/α	X	Y
Π1	13411.15	5675.06
Π2	13444.19	5726.69
Π3	13447.59	5735.69
Π4	13448.98	5745.14
Π5	13445.90	5763.54
Π6	13421.58	5808.15
Π7	13408.79	5822.63
Π8	13391.21	5836.53
Π9	13356.70	5856.99
Π10	13329.56	5883.02
Π11	13306.00	5898.91
Π12	13282.80	5897.23
Π13	13256.28	5886.62
Π14	13249.59	5881.64
Π15	13238.77	5878.83
Π16	13230.60	5874.37
Π17	13221.06	5871.77
Π18	13210.11	5866.68
Π19	13195.64	5864.88
Π20	13148.36	5844.72
Π21	13141.57	5839.97
Π22	13130.24	5834.63
Π23	13092.70	5825.56
Π24	13054.64	5804.59
Π25	13032.10	5784.62
Π26	13011.71	5757.65
Π27	12995.31	5736.20
Π28	12974.72	5699.12
Π29	12954.25	5658.97
Π30	12947.79	5642.52
Π31	12926.93	5626.71
Π32	12908.76	5581.11
Π33	12898.91	5556.36
Π34	12898.30	5552.52

ΥΠΟΜΝΗΜΑ ΣΥΜΒΟΛΩΝ

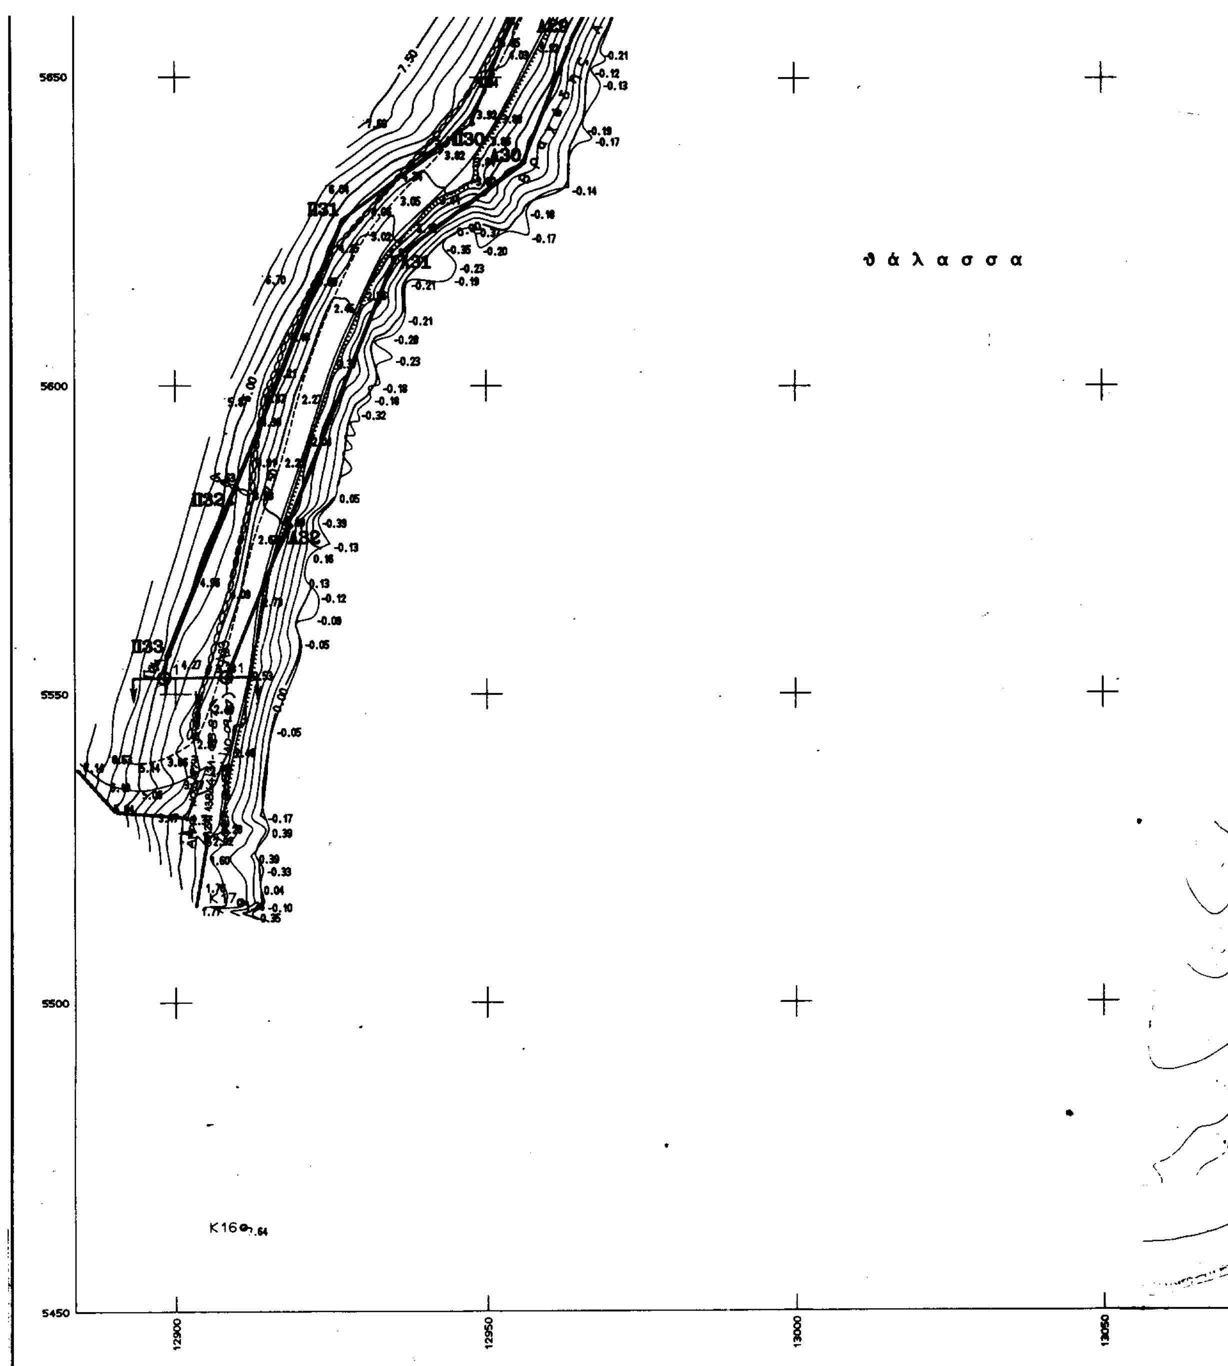
θ ά λ α σ σ α
5650
5600
5550
5500
5450
12900
12950
13000
13050
Π30
Π31
Π32
Π33
Α30
Α31
Α32
Κ16
Κ17

Αριθ. 3226 (2)

Χαρακτηρισμός δρόμου από διακλάδωση Ε.Ο. Ιωαννίνων - Αντιρρίου διέρχεται από Αμφιλοχικό Άργος & μέχρι την συμβολή της στον Κοινοτικό Δρόμο προς Κάμπο Αμπελακίου (Συνοικισμός Αμπελακίου) καθώς & προς Αμπελάκι ως Μοναδικό, στον Ν. Αιτωλ/νίας.

Ο ΝΟΜΑΡΧΗΣ ΑΙΤΩΛΟΑΚΑΡΝΑΝΙΑΣ

Έχοντας υπόψιν:

1) Τις υπ' αριθ. 1435/2000 & 334/2000 εισηγήσεις του Τ.Π.Ε. Αμφιλοχίας.

2) Την υπ' αριθ. 18/01 Απόφαση του Δημοτικού Συμβουλίου Δήμου Αμφιλοχίας.

3) Τις διατάξεις του Π. Δ/τος της 31.5.1985 (ΦΕΚ 270/Δ) και ειδικώτερα το άρθρο 1.

4) Τα σχέδια του φακέλλου θεωρημένα από το Τ.Π.Ε. Αμφιλοχίας.

5) Τις διατάξεις του Ν.2218/ΦΕΚ 90/Α/94/ και του Ν.2240/94/ΦΕΚ 153/Α/94 "περί Νομικής Αυτοδιοίκησης".

6) Το ΦΕΚ 355/Β/4.5.95 "Δημοσίευση Οργανισμού Νομ/κής Αυτοδ/σης Αιτωλ/νίας".

7) Τις διατάξεις του άρθρου 29Α και του Ν.1558/85 όπως αυτό προστέθηκε με το άρθρο 27 του Ν.2081/92 (ΦΕΚ 154/Α) και ότι από τις διατάξεις αυτής της απόφασης δεν προκαλείται δαπάνη σε βάρος του κρατικού προϋπολογισμού.

8) Την σύμφωνη γνωμοδότηση του Συμβουλίου ΧΟΠ του Νομού όπως διατυπώθηκε στην 4/01 πράξη του θέμα 1ου αυτού, αποφασίζουμε:


Χαρακτηρίζεται ως Μοναδικός ο δρόμος από διακλάδωση Ε.Ο. Ιωαννίνων - Αντιρρίου διέρχεται από Αμφιλοχικό Άργος και μέχρι την συμβολή της στον Κοινοτικό δρόμο προς Κάμπο Αμπελακίου (Συνοικισμός Αμπελακίου) καθώς και προς Αμπελάκι και όπως ακριβώς απεικονίζεται στο συν/νο σχέδιο το οποίο αποτελεί αναπόσπαστο τμήμα αυτής της απόφασης.

Η απόφαση αυτή να δημοσιευθεί στην Εφημερίδα της Κυβερνήσεως και ισχύει από την ημερομηνία δημοσίευσης.

Μεσολόγγι, 8 Μαίου 2001

Ο Νομάρχης

ΔΗΜΗΤΡΗΣ ΣΤΑΜΑΤΗΣ

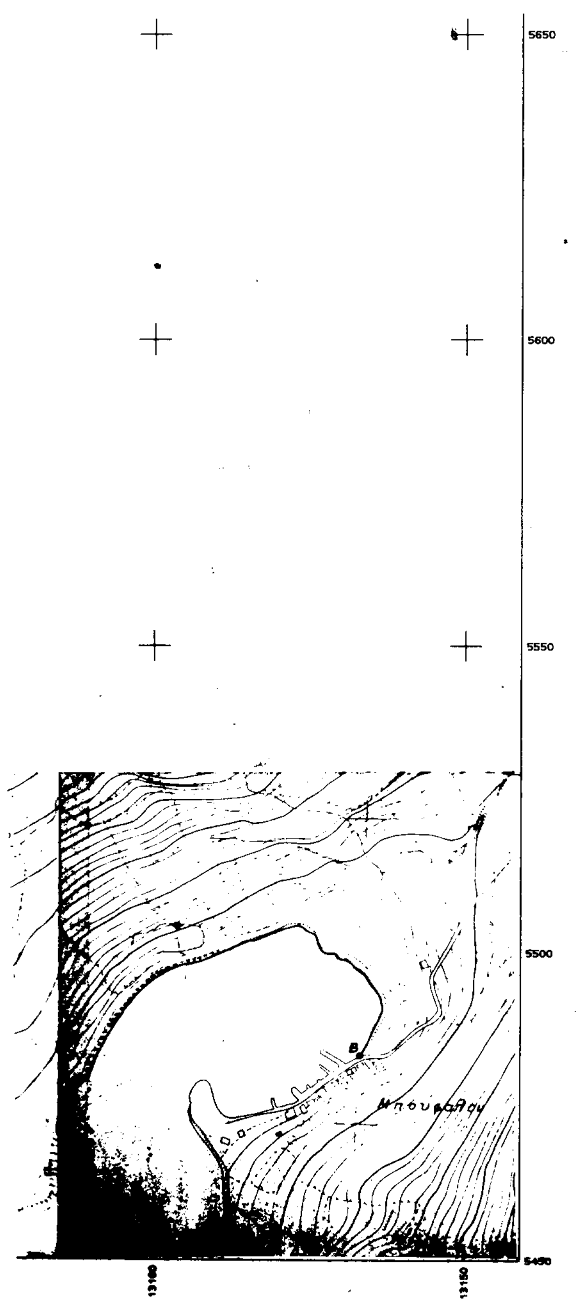

Συρματόπλεγμα
Μανδρότοιχος
Δένδρο
Reper
Στύλος ΔΕΗ
Στύλος ΟΤΕ
Φυσικό πρανές

ΤΡΙΓΩΝΟΜΕΤΡΙΚΗ ΕΞΑΡΤΗΣΗ:
Από το κρατικό τριγωνομετρικό δίκτυο.

DATUM : ΑΘΗΝΩΝ
ΕΛΛΕΙΨΟΕΙΔΕΣ: BESSEL
ΠΡΟΒΟΛΗ : HATT

ΚΕΝΤΡΟ ΦΥΛΛΟΥ ΧΑΡΤΟΥ: 1:50.000 = ΑΛΙΒΕΡΙΟΝ
φο= 38 15', λο= 0 15'.
ΥΨΟΜΕΤΡΙΚΗ ΑΦΕΤΗΡΙΑ:
ΥΨΟΜΕΤΡΟ ΤΡΙΓΩΝΟΜΕΤΡΙΚΟΥ ΣΗΜΕΙΟΥ 029 17 ΚΟΣΚΙΝΑ
Ho= +592.05 μ (ΒΑΘΡΟ : 1.19)

ΝΟΜΑΡΧΙΑ ΕΥΒΟΙΑΣ
Δ/ΝΣΗ ΤΕΧΝΙΚΩΝ ΥΠΗΡΕΣΙΩΝ

ΤΟΠΟΓΡΑΦΙΚΟ ΔΙΑΓΡΑΜΜΑ

ΚΑΘΟΡΙΣΜΟΥ ΟΡΙΩΝ ΑΙΓΙΑΛΟΥ - ΠΑΡΑΛΙΑΣ

ΠΕΡΙΟΧΗ ΜΠΟΥΦΑΛΟ
ΔΗΜΟΥ ΔΥΣΤΙΩΝ
ΝΟΜΟΥ ΕΥΒΟΙΑΣ

ΕΝΔΙΑΦΕΡΟΜΕΝΟΣ
ΘΟΔΩΡΟΣ ΜΑΓΟΥΛΑΣ

ΑΝΑΔΟΧΟΣ ΜΕΛΕΤΗΤΗΣ	ΥΠΟΓΡΑΦΗ	Ο ΣΥΝΤΑΞΑΣ	ΗΜΕΡΟΜΗΝΙΑ ΣΥΝΤΑΞΑΣ	ΥΠΟΓΡΑΦΗ
ΚΟΥΣΚΟΥΤΗΣ ΧΑΡΑΛΑΜΠΟΣ ΚΗΡΥΚΟΣ ΝΙΚΟΛΑΟΣ		Ν. ΚΗΡΥΚΟΣ ΑΓΡ. ΜΗΧΑΝΙΚΟΣ	ΟΚΤΩΒΡΙΟΣ 1999	

ΥΠΟΜΝΗΜΑ ΕΠΙΤΡΟΠΗΣ ΚΑΘΟΡΙΣΜΟΥ
ΟΡΙΩΝ ΑΙΓΙΑΛΟΥ - ΠΑΡΑΛΙΑΣ

κόκκινη γραμμή - οριογραμμή Αιγιαλού(Μ...ΑΜ)
κίτρινη γραμμή - οριογραμμή Παραλίας(Π...ΠΜ)

1. Το παρόν τοπογραφικό διάγραμμα συνοδεύει την απο .28/07/00.. Εκθεση της επιτροπής καθορισμού ορίων Αιγιαλού και Παραλίας
2. Οι κορυφογραμμές εξασφαλίζονται όπως σημειένεται στο διάγραμμα από συντεταγμένες του..κρατικού..τριγωνομετρικού..δικτύου.
3. ... υπάρχουν κτίσματα στην Ζώνη Παραλίας .Που..δεν..[illegible]......................
4. Καθορίζεται ζώνη Παραλίας πλάτους ....δέκα (10). μέτρων.... για εξυπηρέτηση των σκοπών της παρ.1 του αρθ.7 Ν.2344/40
5. Η επιτροπή διεπίστωσε ότι ..Δεν.. υπάρχει παλαιός Αιγιαλός.

Η ΕΠΙΤΡΟΠΗ

Ο ΠΡΟΕΔΡΟΣ
ΠΡ/ΝΟΣ ΤΗΣ ΚΤΗΜΑΤΙΚΗΣ ΥΠΗΡΕΣΙΑΣ ΕΥΒΟΙΑΣ
ΘΡΑΣΥΒΟΥΛΟΣ ΜΑΓΟΝΕΤΑ
ΘΕΛΑ ΕΥΘΡΙΑΚΟΝ

ΤΑ ΜΕΛΗ
1. Ο ΜΗΧΑΝΙΚΟΣ Δ/ΝΣΗΣ
ΑΘΗΝΑ ΜΠΟΥΤΡΙΚΑ
2. Ο ΑΝΤΙΠΡΟΣΩΠΟΣ
ΜΟΙΡΑΣ ΠΑΝΑΓΙΩΤΗΣ
ΥΠΟΠΛΟΙΑΡΧΟΣ Λ.Σ.

ΕΛΕΓΧΟΣ	ο μηχ/κος	ημερομηνία: ΧΑΛΚΙΔΑ 20/01/00	
		υπογραφή Σοφία Τσουρτζή	Τ.Υ.
	Τμ. Μελετών	ημερομηνία	
		υπογραφή	
ΘΕΩΡΗΣΗ	ο προϊστ/νος ΤΑΥ ΔΥΤ/ΚΗΣ	ημερομηνία: ΧΑΛΚΙΔΑ 20.01.00	
		υπογραφή Ν. ΚΑΣΙΩΝΗ	Τ.Υ.

ΔΙΑΝΟΜΗ ΠΙΝΑΚΙΔΩΝ

ΑΚΡΙΒΕΣ ΦΩΤΟΤΥΠΙΚΟ ΑΝΤΙΓΡΑΦΟ
ΧΑΛΚΙΔΑ. 28/07/00
Ο Προϊστάμενος
α.α.
ΑΘΗΝΑ ΜΠΟΥΤΡΙΚΑ
[illegible]

ΤΡΙΓΩΝΟΜΕΤΡΙΚΗ ΕΞΑΡΤΗΣΗ : ΑΠΟ ΚΡΑΤΙΚΟ ΤΡΙΓΩΝ. ΔΙΚΤΥΟ
ΥΨΟΜΕΤΡΙΚΗ ΑΦΕΤΗΡΙΑ : Τ.Σ.02917 ΚΟΣΚΙΝΑ Υ=592.05Μ
ΜΕΘΟΔΟΣ ΑΠΟΤΥΠΩΣΗΣ : ΤΟΠΟΓ. ΥΨΟΜ. ΑΠΟΤΥΠΩΣΗ
ΧΡΟΝΟΛΟΓΙΑ ΑΠΟΤΥΠΩΣΗΣ : ΟΚΤΩΒΡΙΟΣ 1999


ΚΛΙΜΑΚΑ		ΑΡ. ΣΧΕΔΙΟΥ
1:500		2
ΙΣΟΔΙΑΣΤΑΣΗ .50		

ΥΠΟΜΝΗΜΑ


Προστατευομενη Ζωνη Α


Προστατευομενη Ζωνη Β


Προστατευομενη Ζωνη Γ

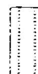



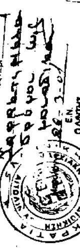

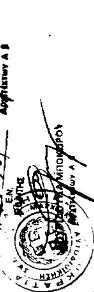

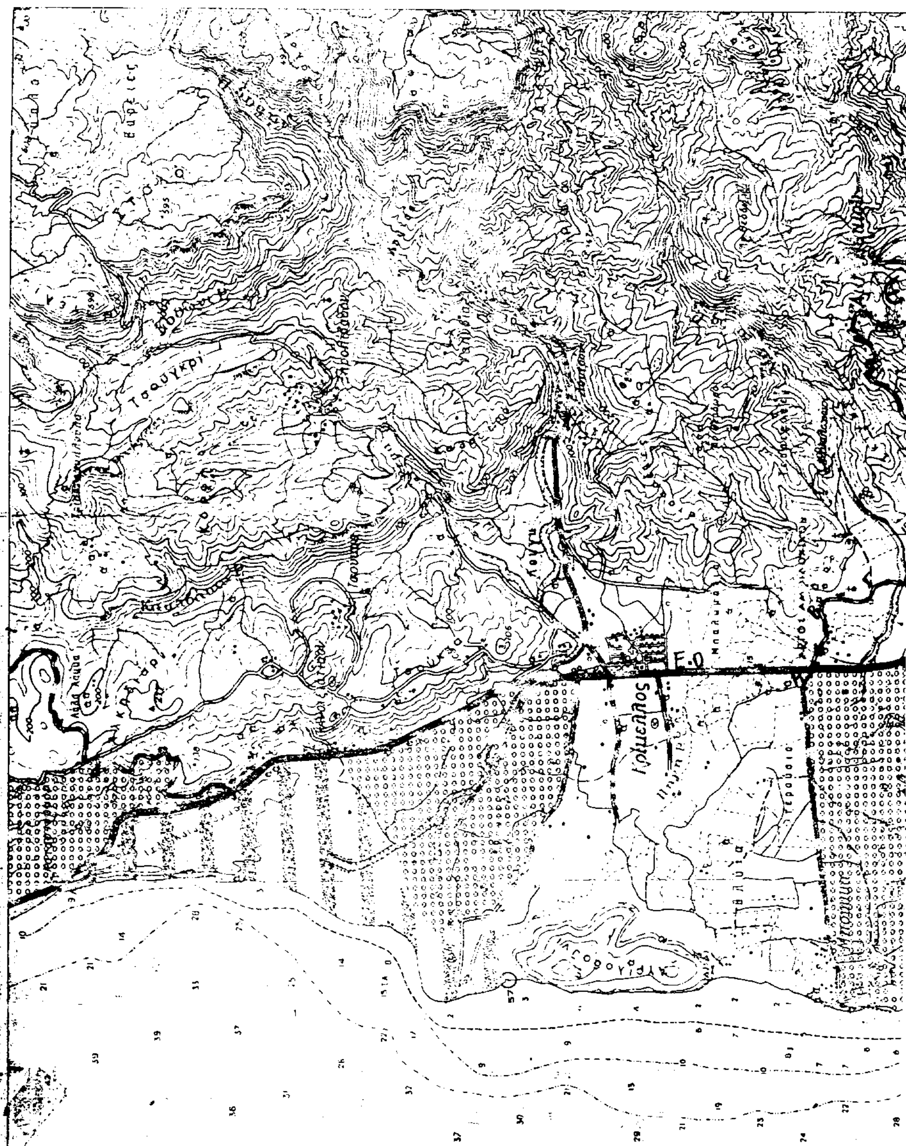

Σαρδίνια

Κλίμαξ 1:25000

ΕΘΝΙΚΟ ΤΥΠΟΓΡΑΦΕΙΟ
Για τεχνικούς λόγους στο σχεδιάγραμμα έγινε σμίκρυνση κατά ποσοστό 35 %

Το παρόν συνοδεύει το υπ' αριθ. 1435/99 έγγραφο του Πολεοδομικού Γραφείου Αμφιλοχίας.

ΚΥΡΙΑΛΗΣ ΔΗΜΗΤΡΙΟΣ
Υπεύθυνος

ΑΜΒΡΑΚΙΚΟΣ ΚΟΛΠΟΣ

Υπουργείο Περιβάλλοντος Χωροταξίας
και Δημοσίων Έργων